





PODORYSNÁ SCHÉMA – POD PODLAHOU

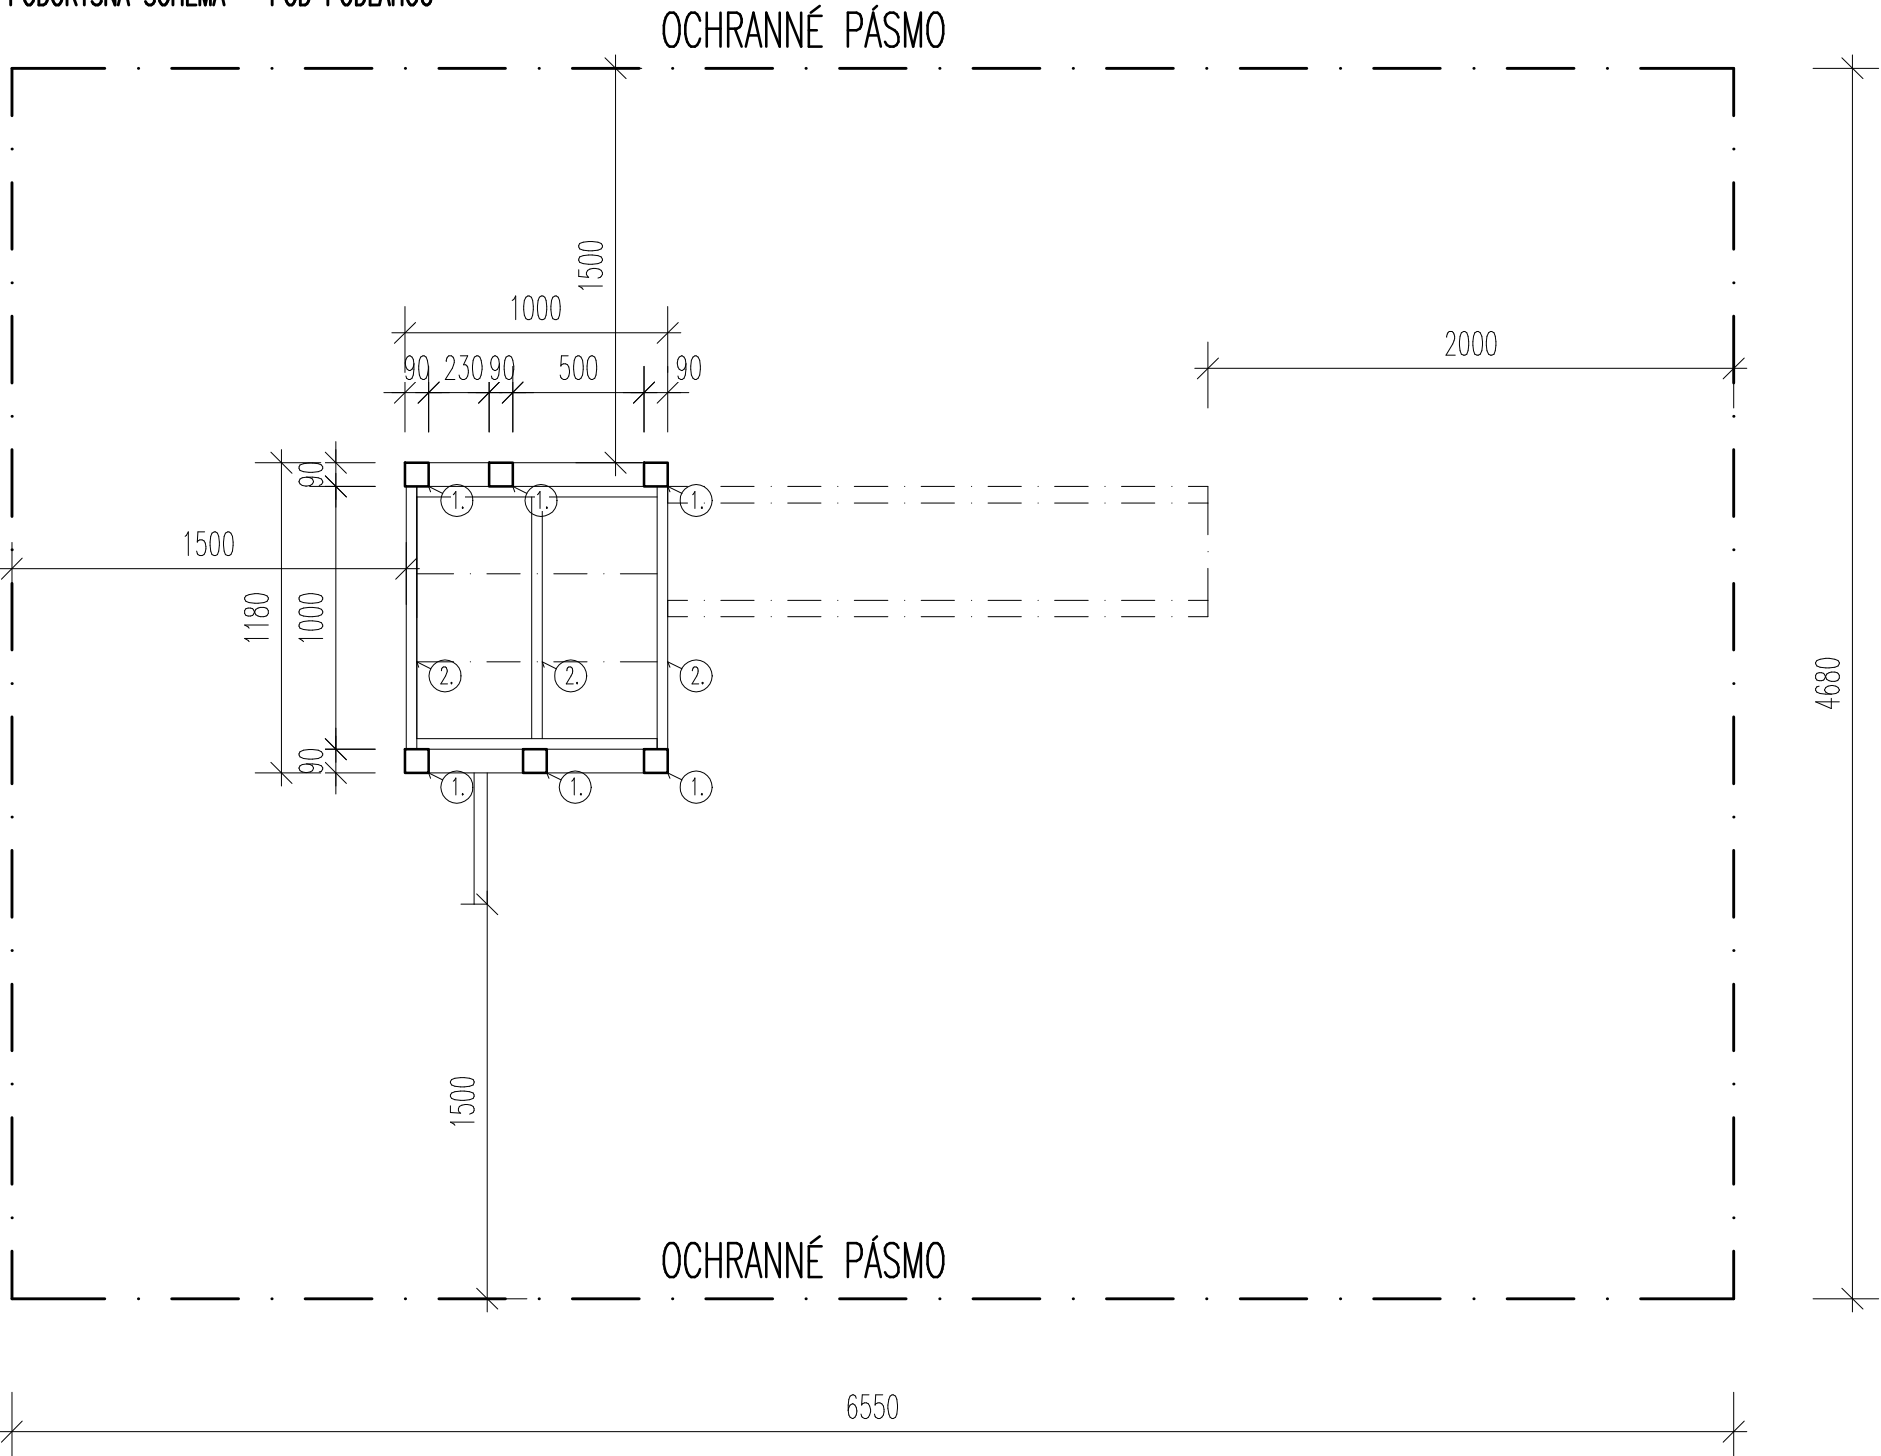


POHLAD ŠMÝKAČKA

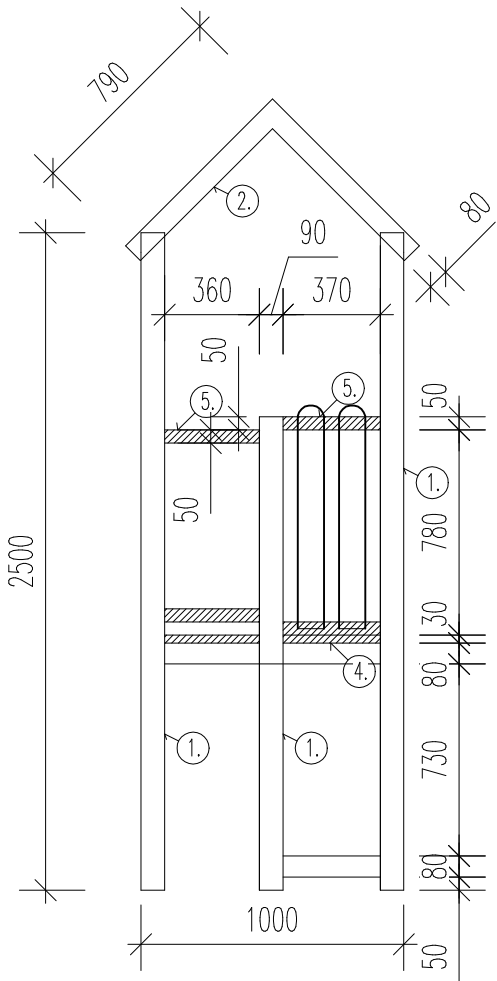

VÝLEZ

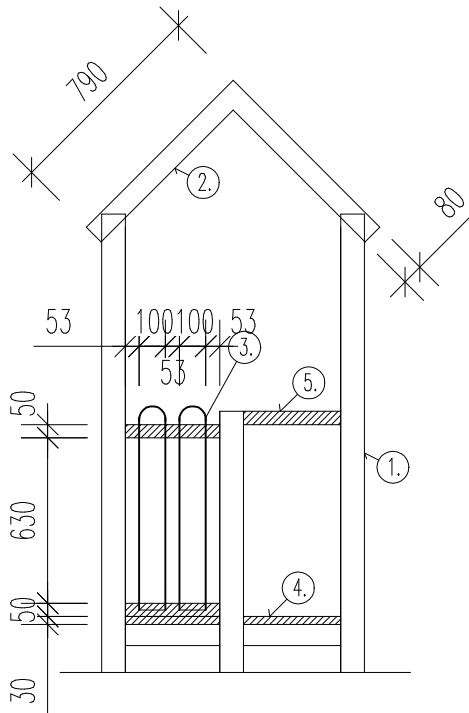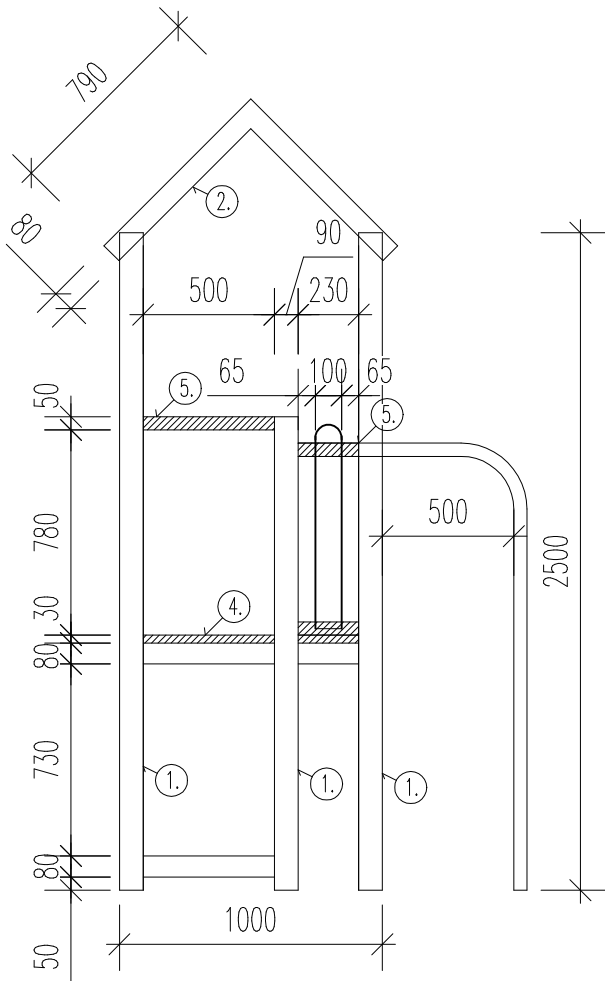

POHLAD BOČNÝ

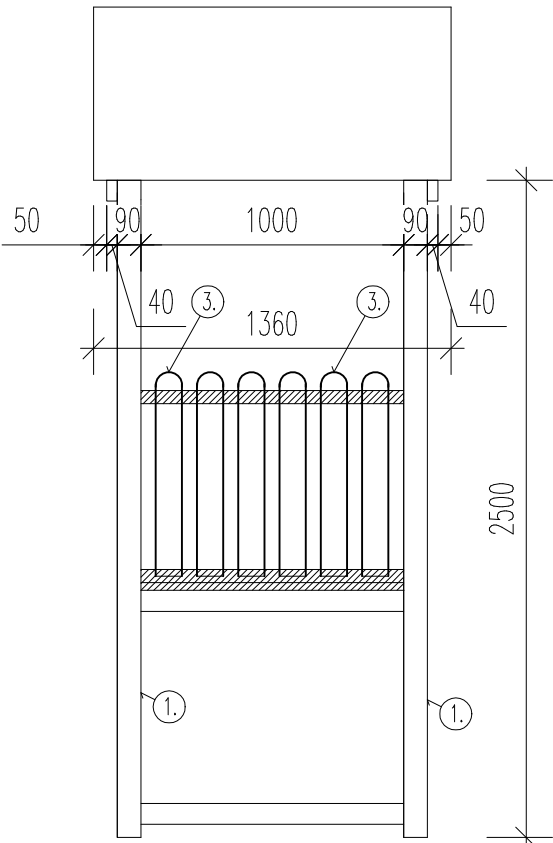

LEGENDA:

- ①. – HRANOL 90x90mm
- ②. – HRANOL 40x80mm
- ③. – PLOTOVÁ DOSKA 100x20x775mm
- ④. – PODLAHOVÁ DOSKA 330x30mm
- ⑤. – HRANOL 50x45mm

NÁZOV ZÁKAZY		DETSKÉ IHRISKO										
MÍSTO STAVBY		-										
STAVEBNÍK		-										
STUPEŇ PROJEKTU		TECHNICKÝ NÁKRES										
ČÁST PROJEKTU												
-					VÝKRES Č.	1						
VYPRACOVAL :		ING. DAVID ŠVRČINA										
POPS :												
STAVĚNÝ OBJEKT		DETSKÉ IHRISKO			DÁTUM	SADA						
NÁZOV VÝKRESU		SCHÉMY			01/2023							
KÓD VÝKRESU		ZAKÁZKA	STUPEŇ	OBJEKT	1:25							
				SO.01	Část	01	ČÍSLO	1	REVÍZIA	A	FORMÁT	2xA4