




## PÔDORYSNÁ SCHÉMA

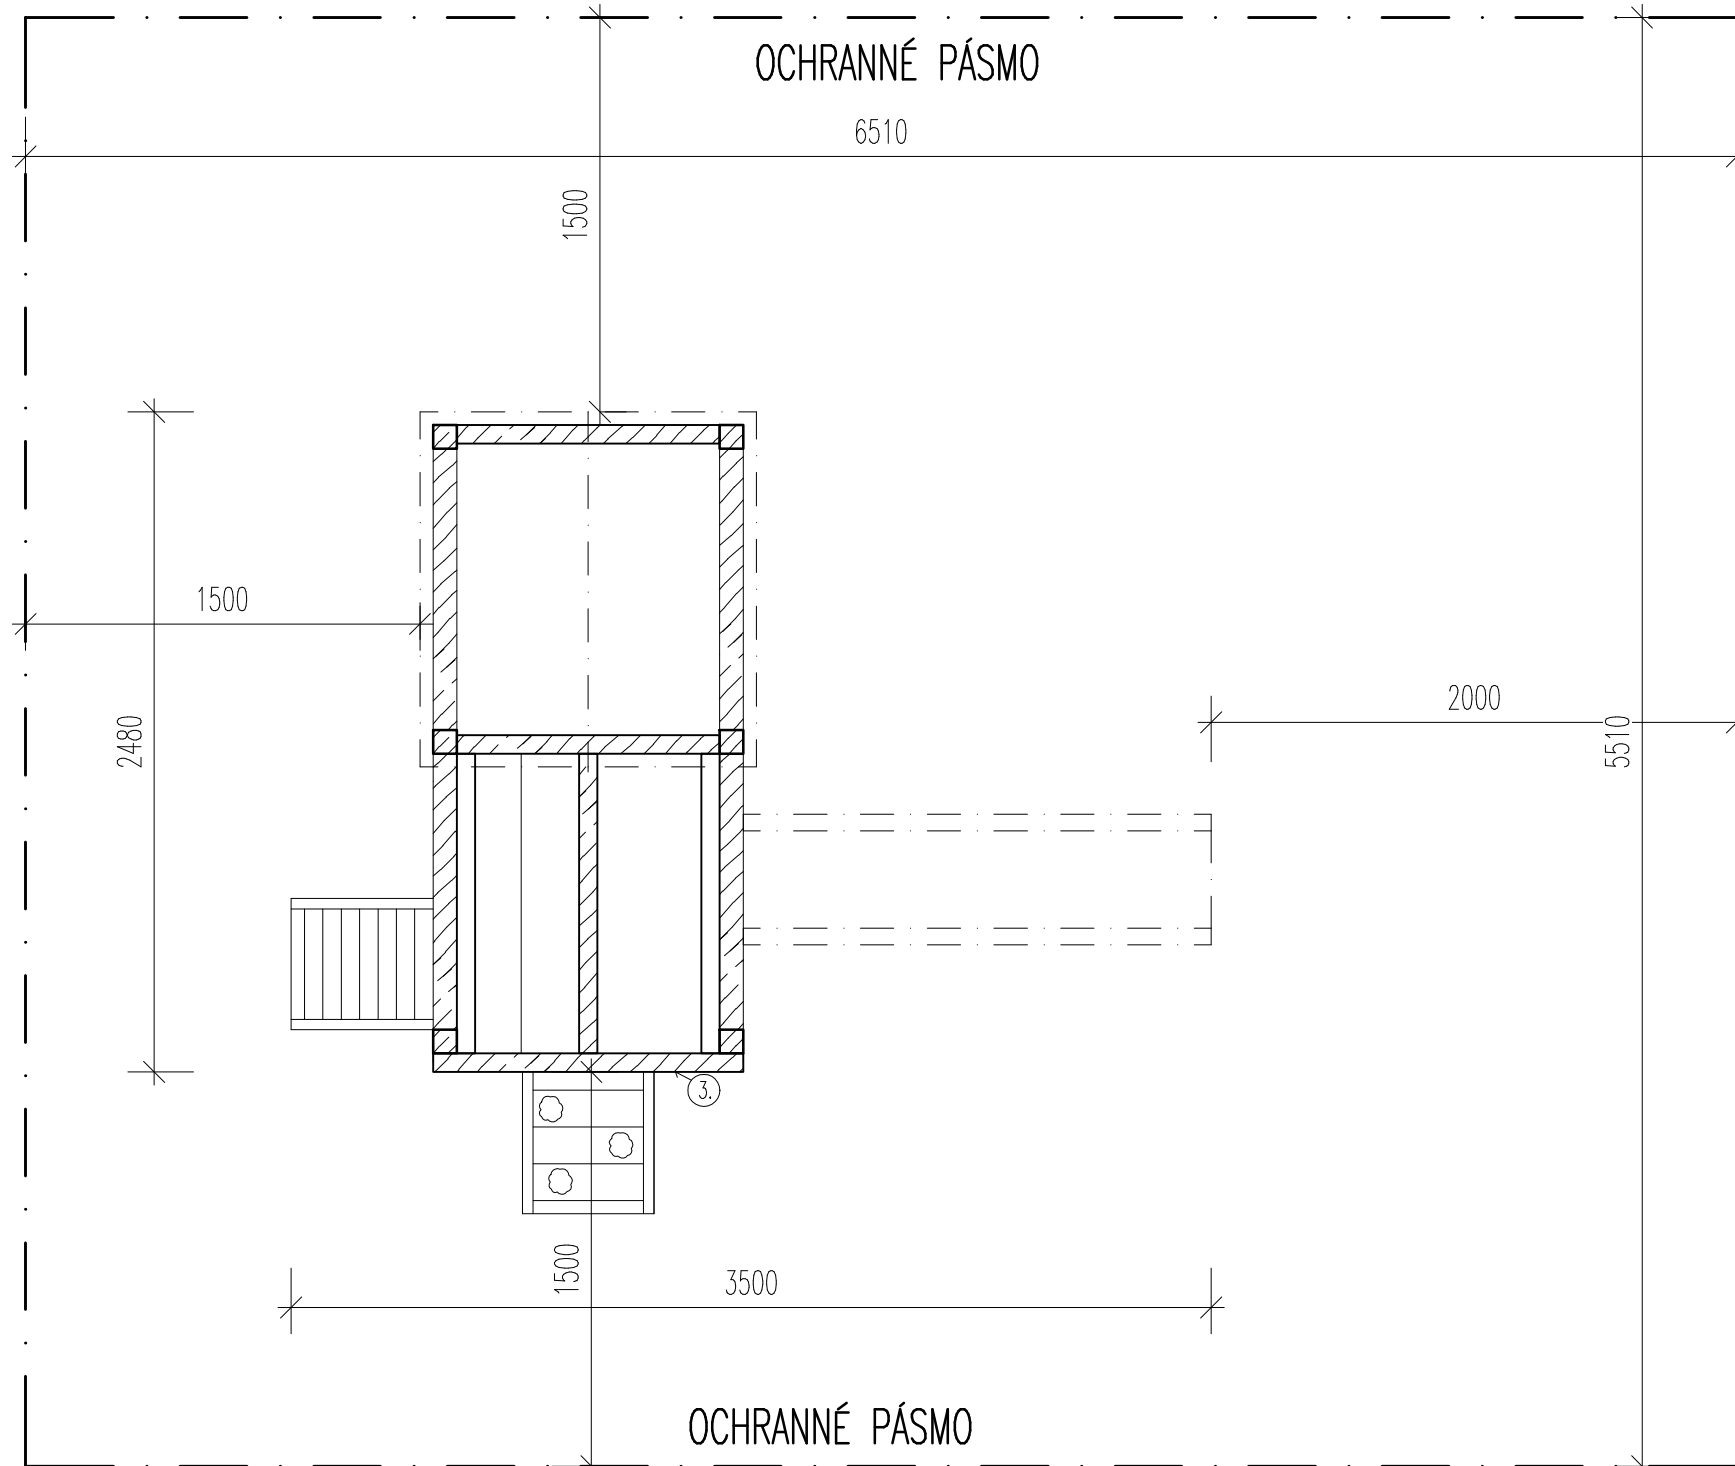


## POHL'AD BOČNÝ

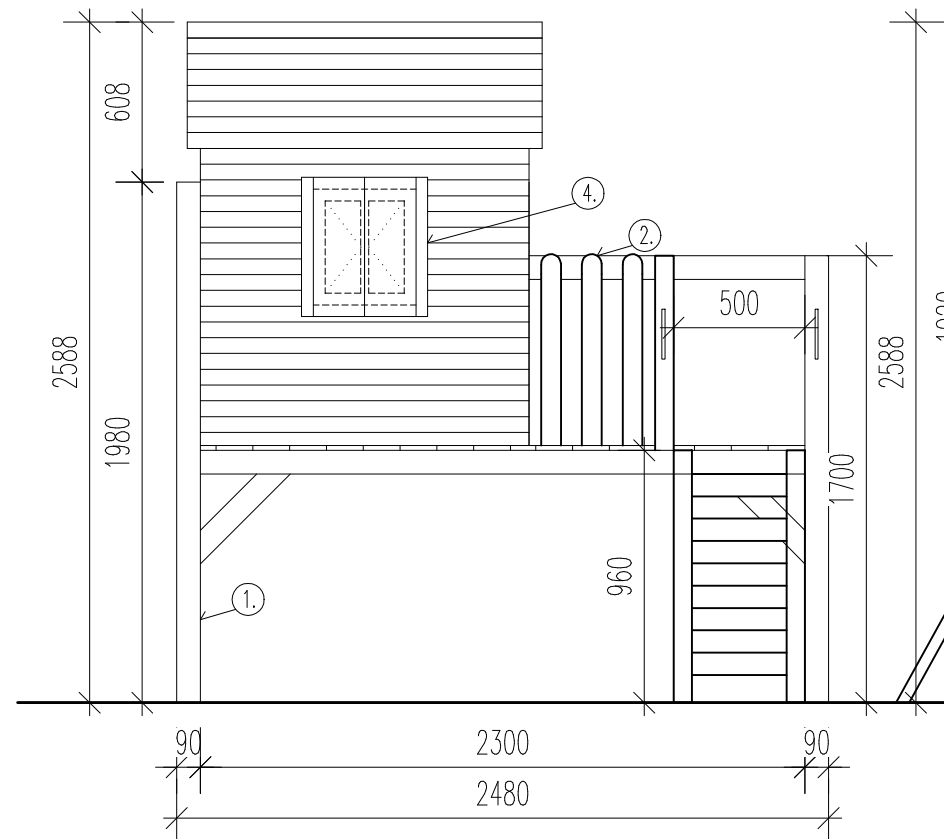


## POHLED PREDNÝ

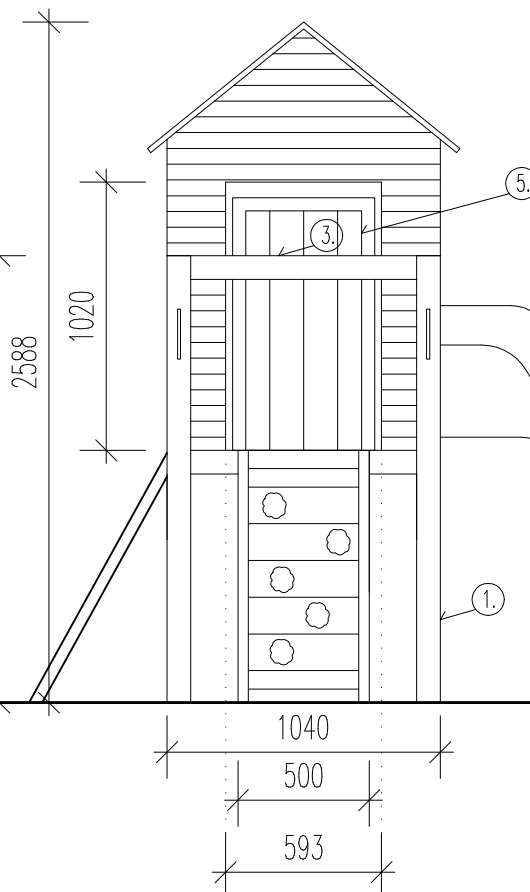

## POHLAD ZADNÝ

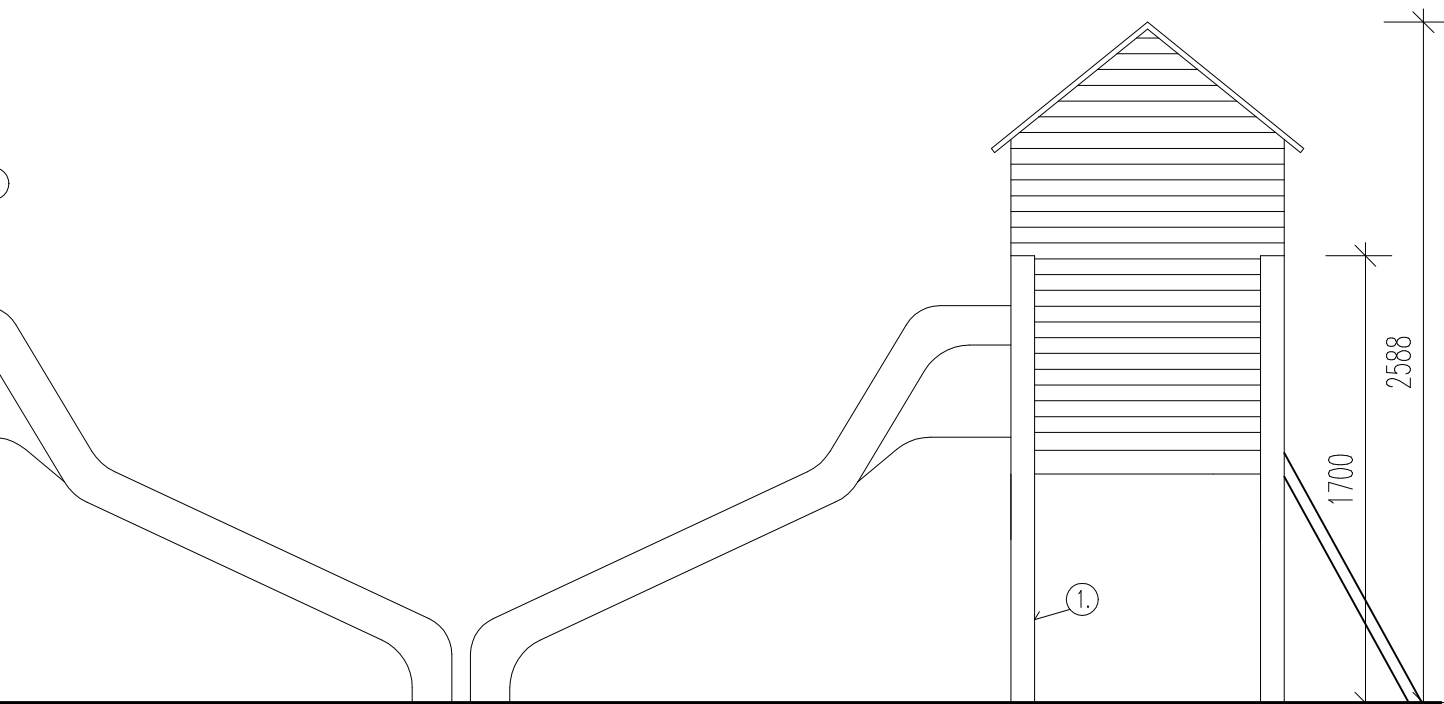

## POHLAD BOČNÝ

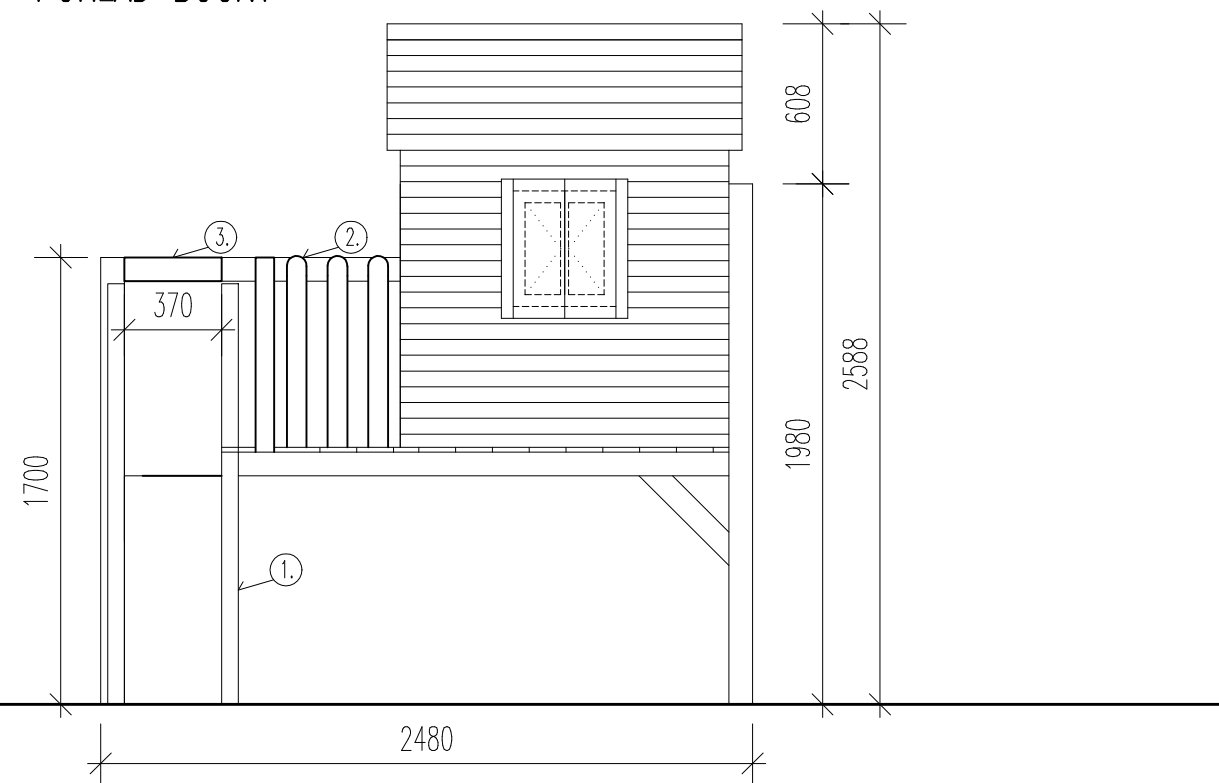

**LEGENDA:**

- ①. – HRANOL 90x90mm
- ②. – DOSKA 18x140mm
- ③. – HRANOL 45x90mm
- ④. – HRANOLČEK 45x45mm
- ⑤. – DVERE 910x440mm

NÁZOV ZÁKAZKY		DETSKÉ IHRISKO							
MÍSTO STAVBY		-							
STAVEBNÍK		-							
STUPEŇ PROJEKTU		TECHNICKÝ NÁKRES							
ČÁST PROJEKTU		-							
VÝPRAKOVAL :		ING. DAVID ŠVRČINA						VÝPŘESČ	
PODPIS :								1	
STAVEBNÍ OBJEKT		DETSKÉ IHRISKO II.				DÁTUM		11/2021	
NÁZOV VÝPŘESU		SCHÉMY				MĚŘKA		1:25	
KÓD VÝPŘESU	ZÁKAZKA	STUPEŇ	OBJEKT	ČÁST	ČÍSLO	REVÍZIA	SADA		
		-	SO.01	01	1	A	FORMÁT	4xA4	