




PÔDORYSNÁ SCHÉMA

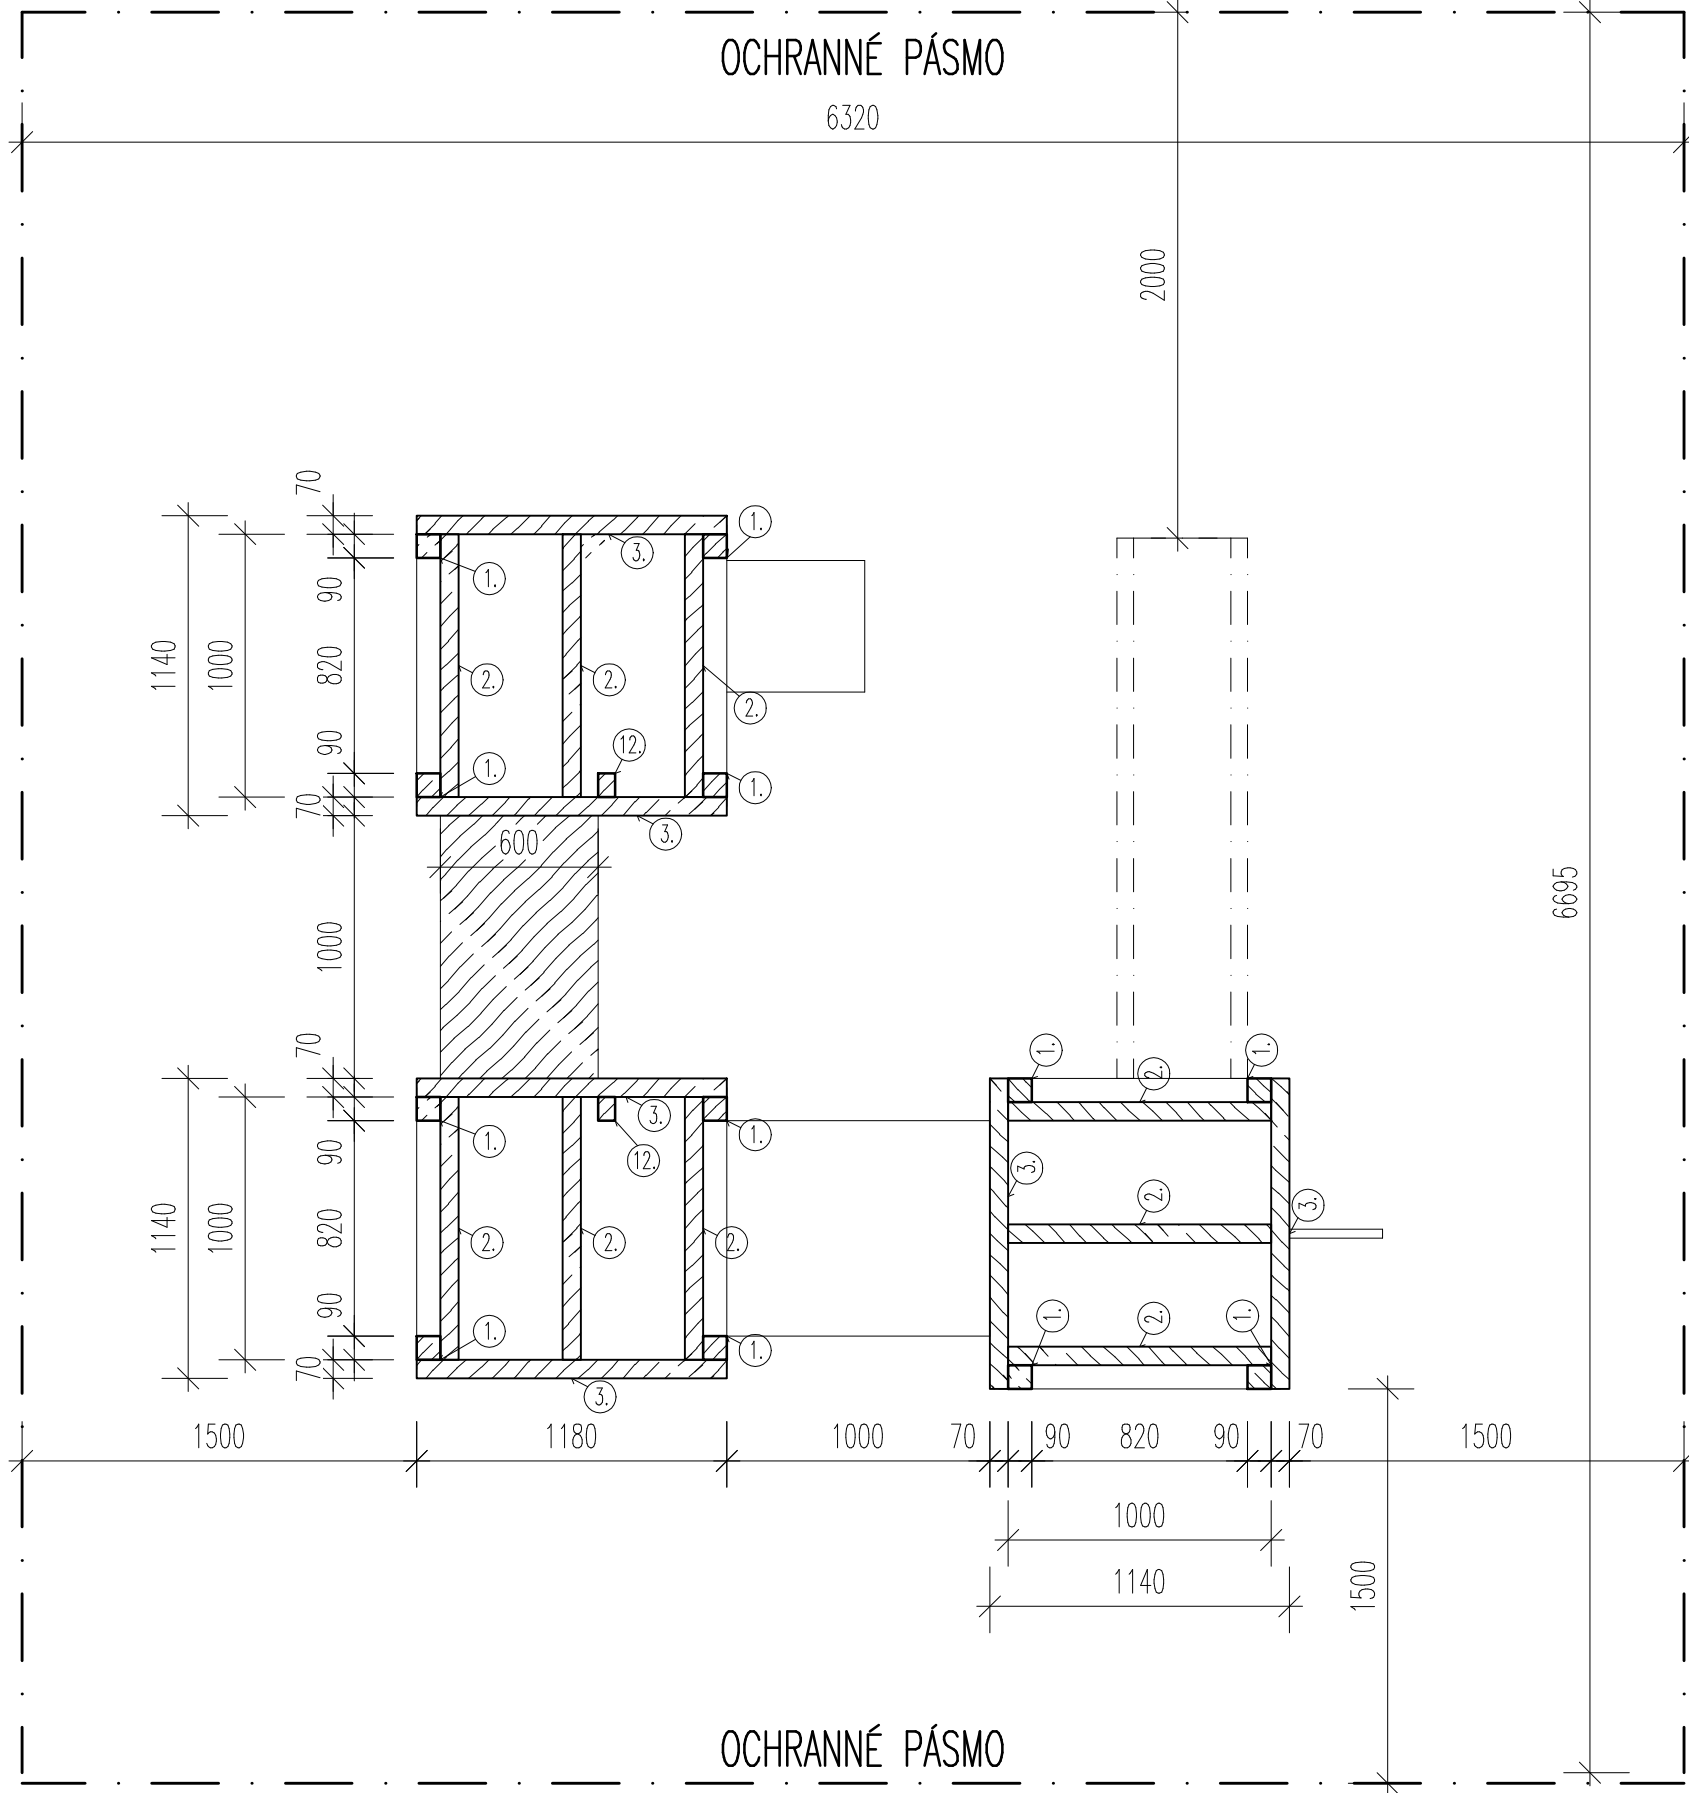


POHĽAD PRAVÝ

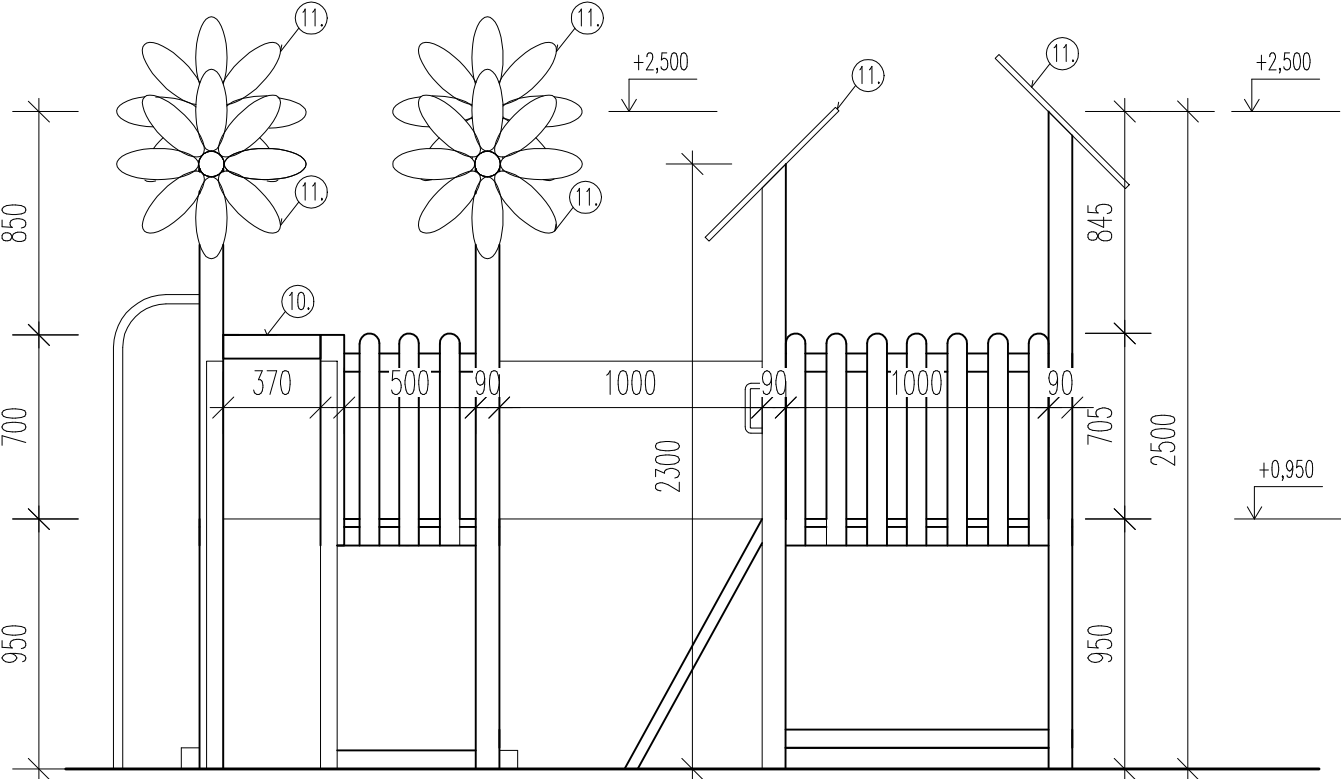


POHĽAD ĽAVÝ

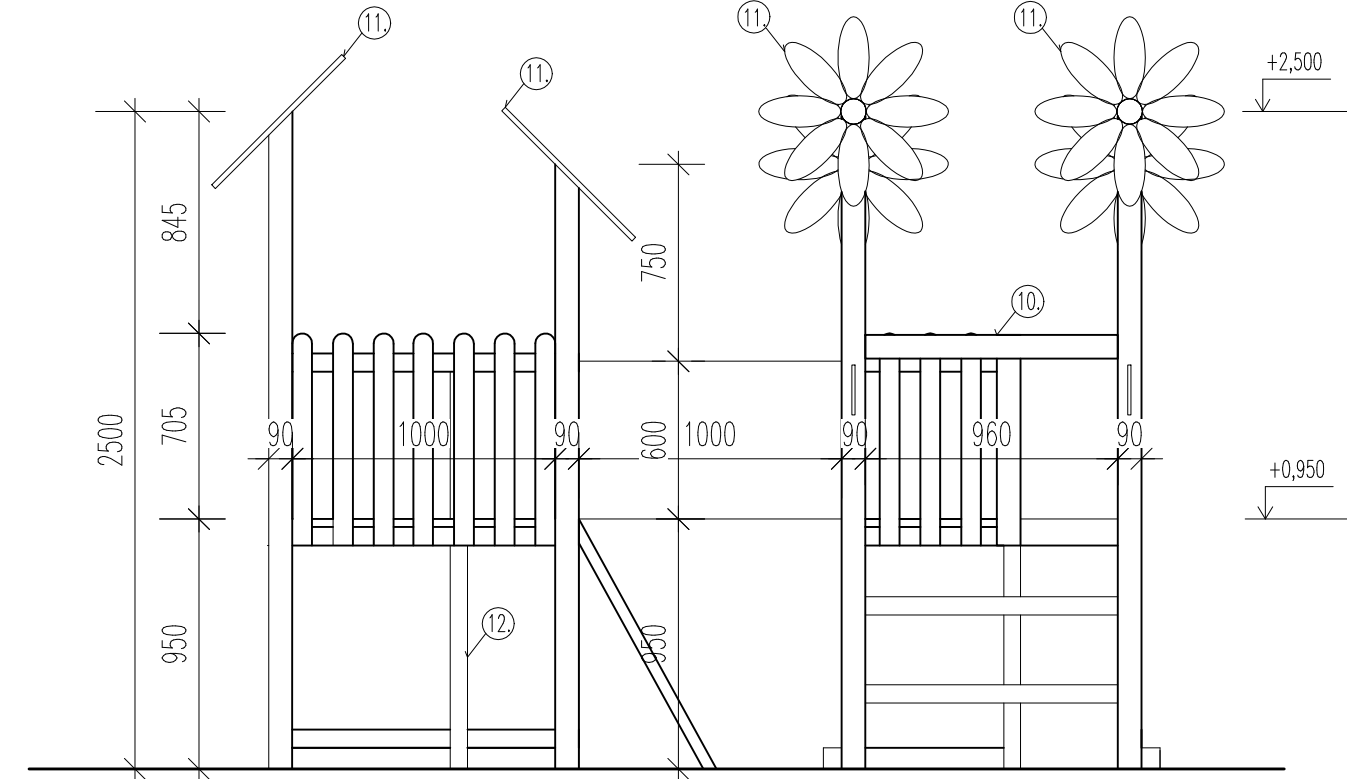


POHĽAD PREDNÝ

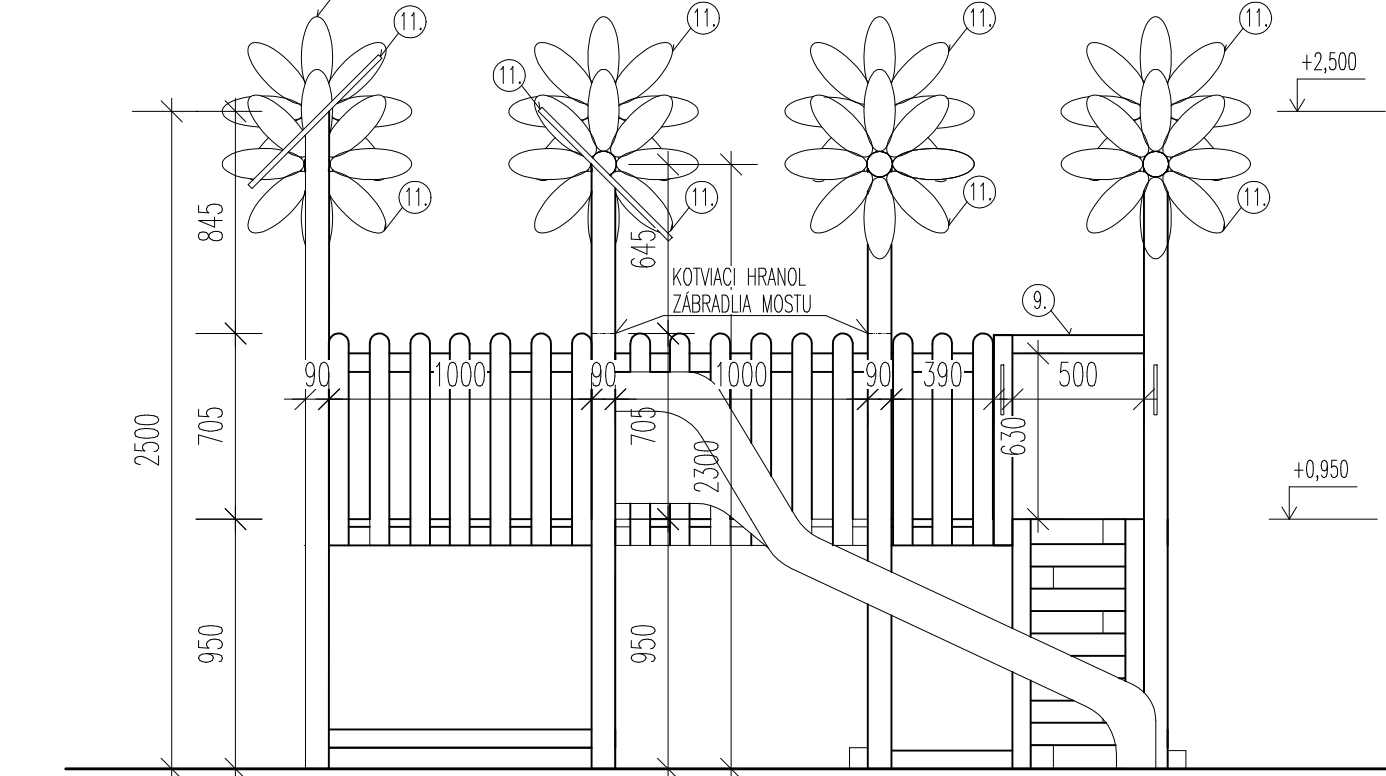


POHĽAD ZADNÝ

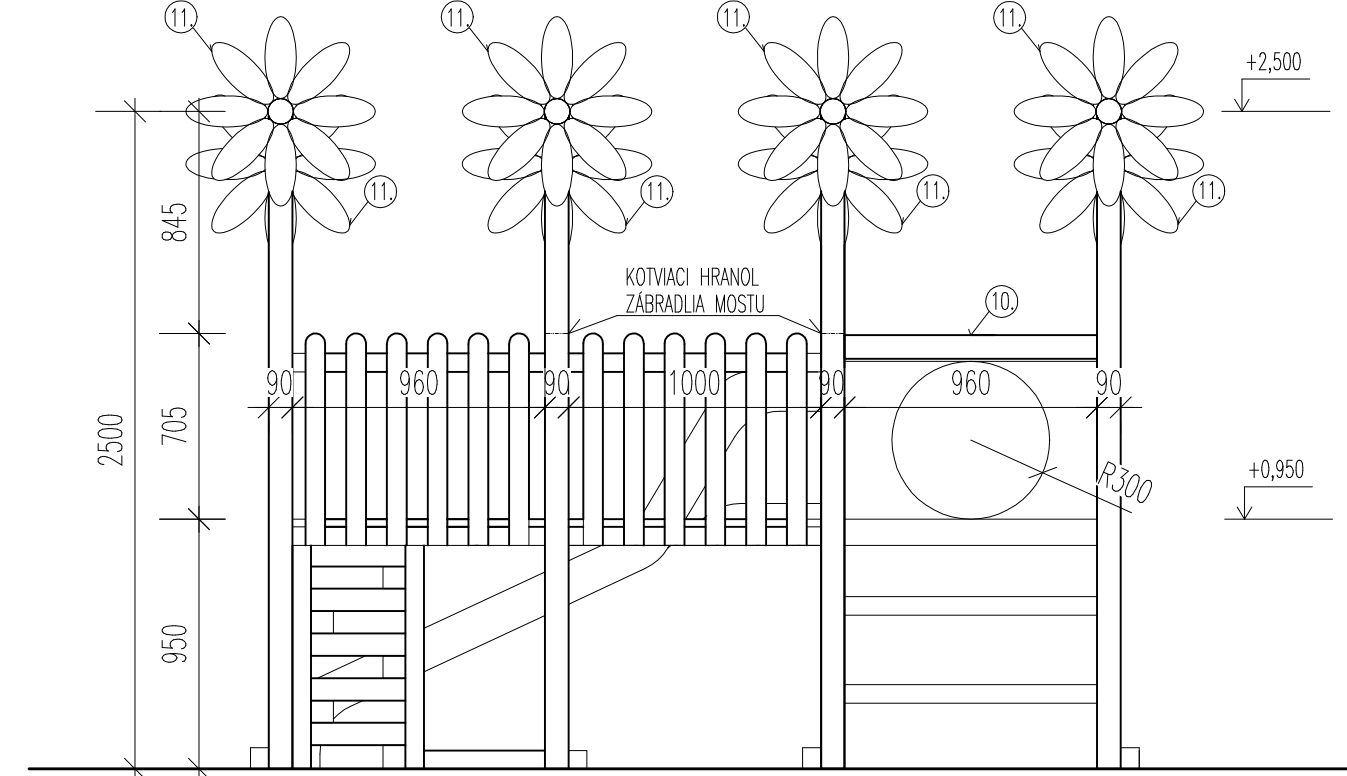

REZ

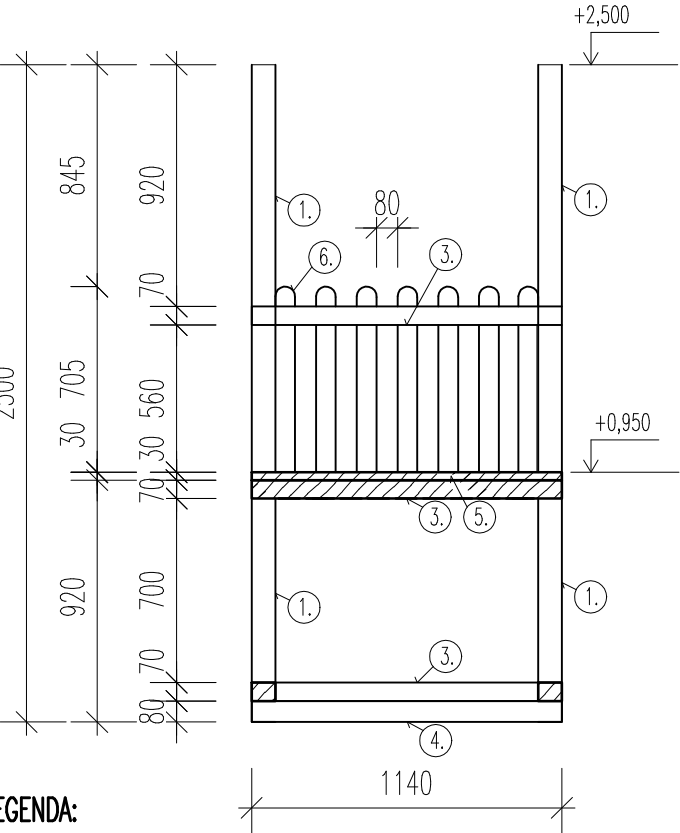

REBRÍK

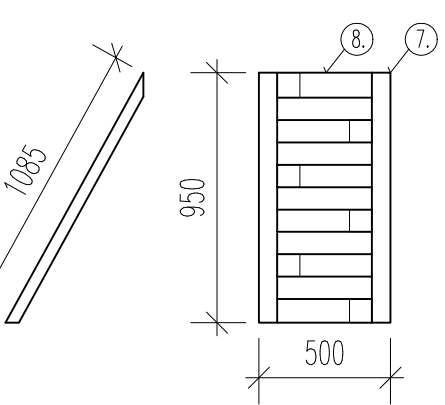

- LEGENDA:
- ① – HRANOL 90x90x2500mm
 - ② – HRANOL 70x50x1250mm
 - ③ – HRANOL 70x50x1180mm
 - ④ – DOSKA 80x20x1180mm
 - ⑤ – PODLAHOVÁ DOSKA 330x30x1160mm
 - ⑥ – PLOTOVÁ DOSKA 75x20x805mm, ϕ 80mm
 - ⑦ – HRANOL 70x50x1130mm
 - ⑧ – DOSKA 80x20x1130mm
 - ⑨ – HRANOL 70x50mm
 - ⑩ – HRANOL 90x90mm
 - ⑪ – PREDVYROBENÝ KVET, DOSKA hr.20mm, PRIEMER cca 700mm
 - ⑫ – KOTVIACI HRANOL, 65x90x1700mm (VÝŠKA PO HORNÚ HRANU ZÁBRADLIA)

NÁZOV ZÁKAZY	DETSKÉ IHRISKO						
MESTO STAVBY	-						
STAVITEĽNÍK	-						
STUPEŇ PROJEKTU	TECHNICKÝ NÁKRES						
ČASŤ PROJEKTU	-						
VÝKRESOVÁ :	ING. DAVID ŠVRČINA					VÝKRES Č.	1
POPS :							
STAVITEĽNÝ OBJEKT	DETSKÉ IHRISKO II.					DÁTUM	SADA
NÁZOV VÝKRESU	SCHÉMY					11/2021	
KÓD VÝKRESU	ZNÁČKA	STUPEŇ	OBJEKT	ČASŤ	ČÍSLO	REVÍZIA	FORMÁT
		-	SO.01	01	1	A	4x A4