




PÔDORYSNÁ SCHÉMA

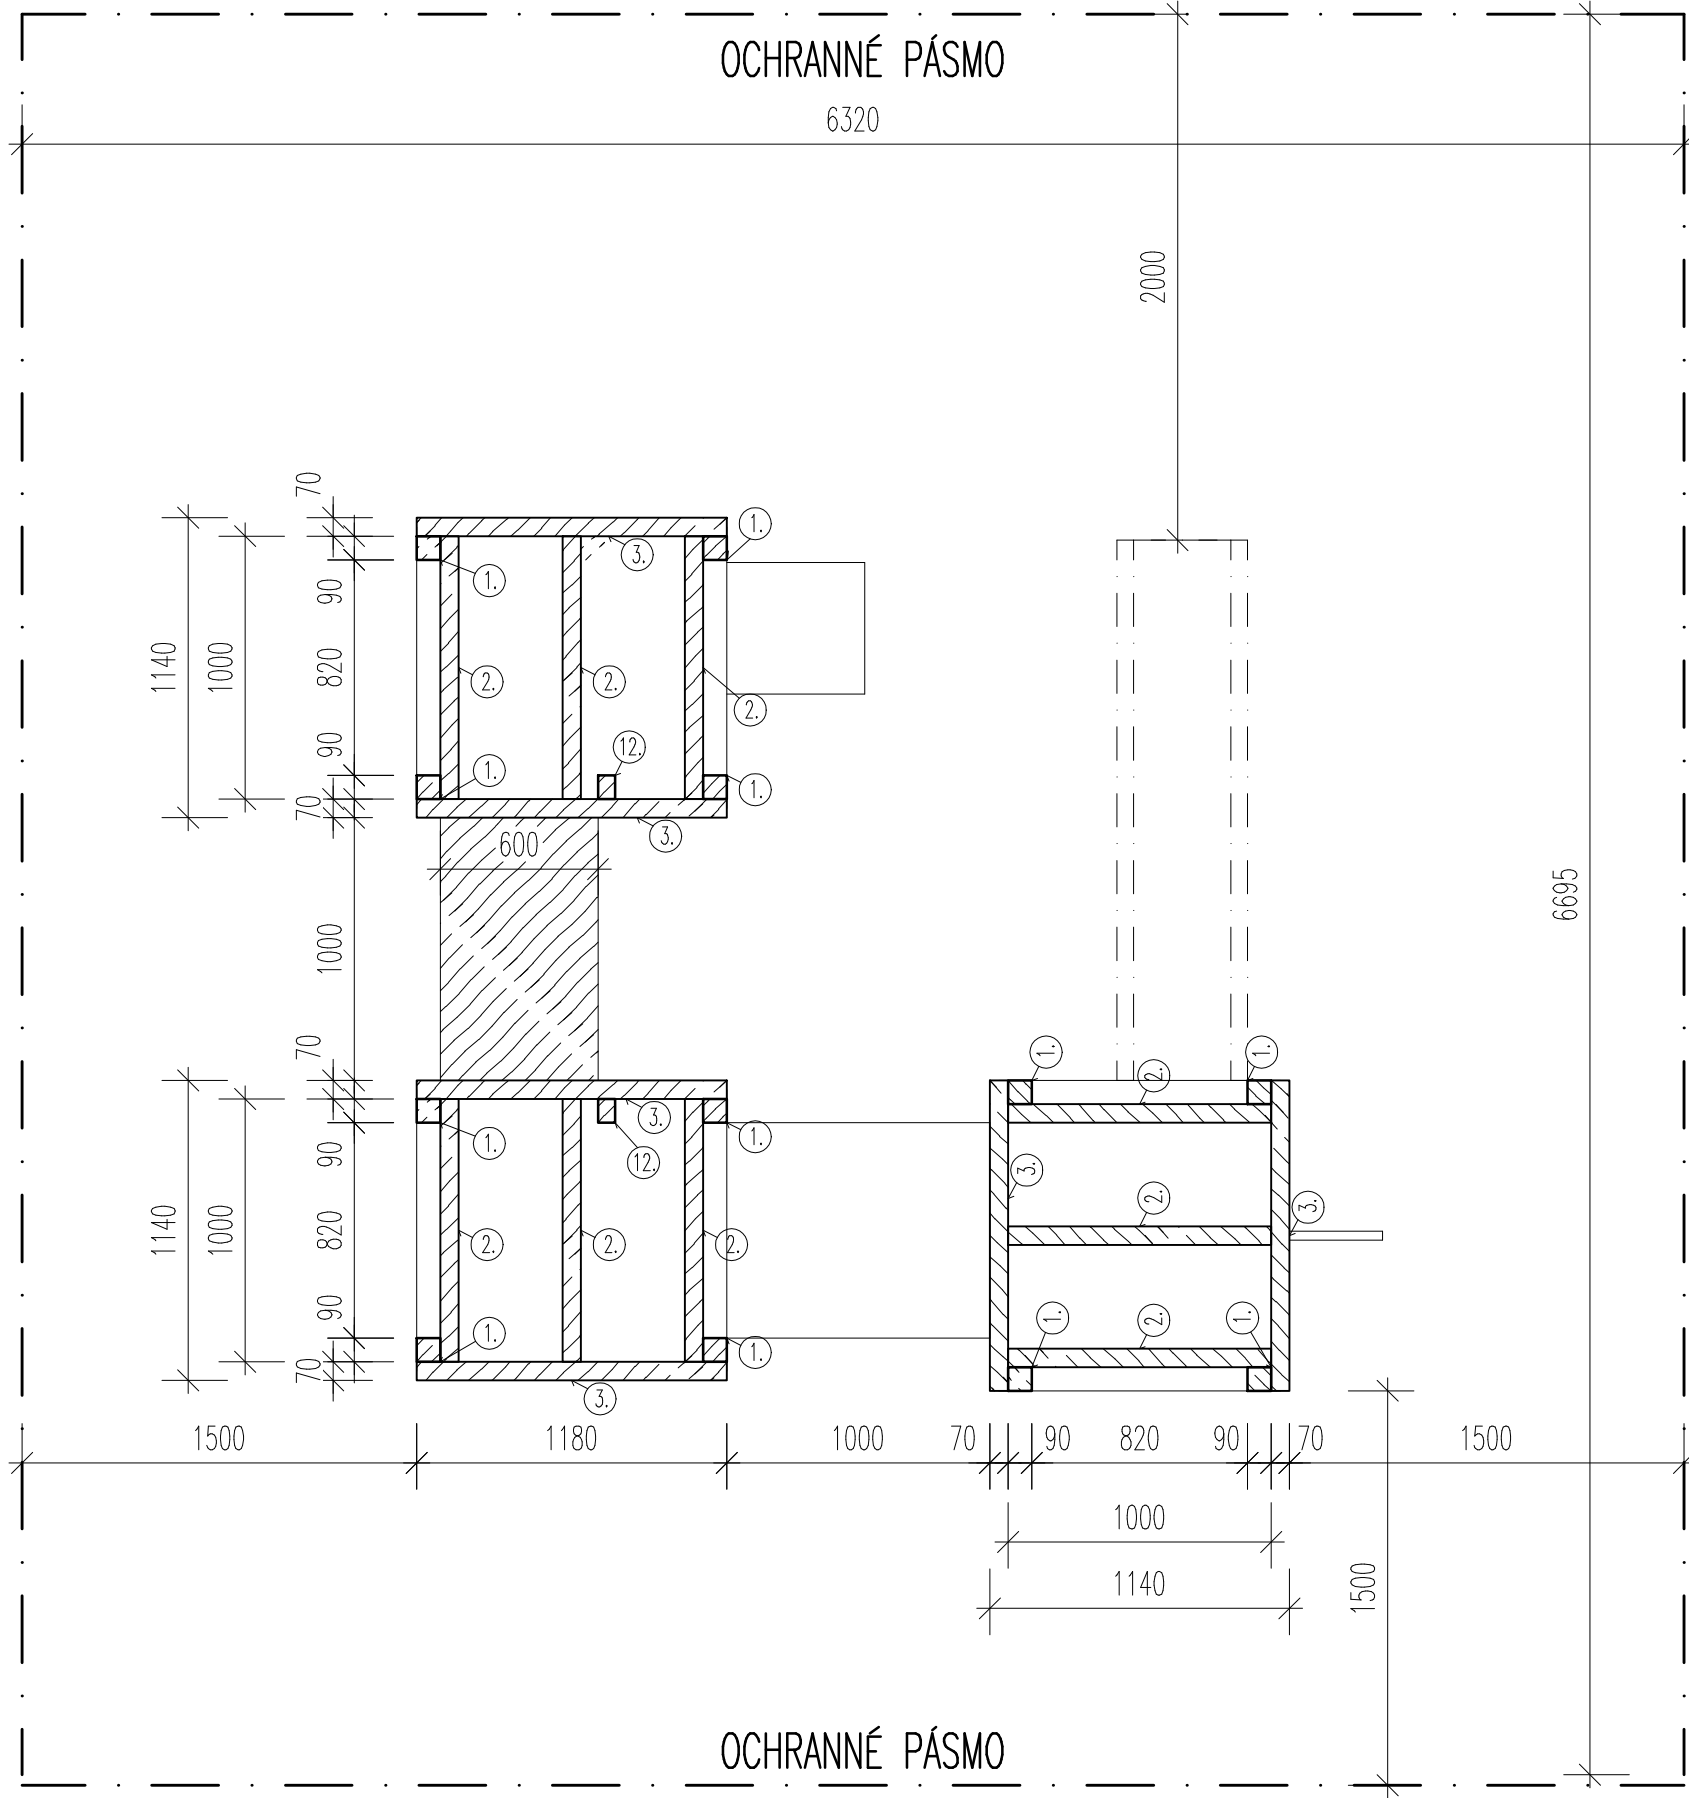


POHĽAD PRAVÝ

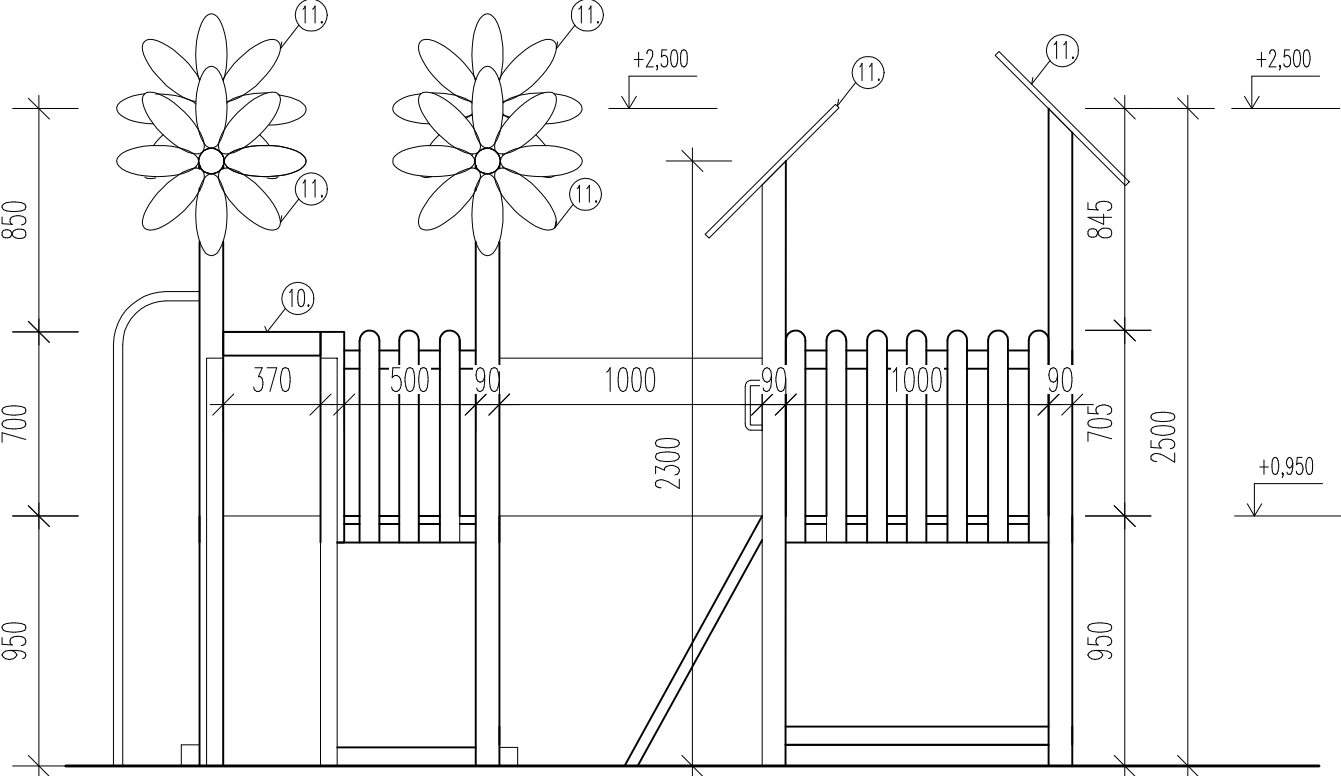


POHĽAD ĽAVÝ

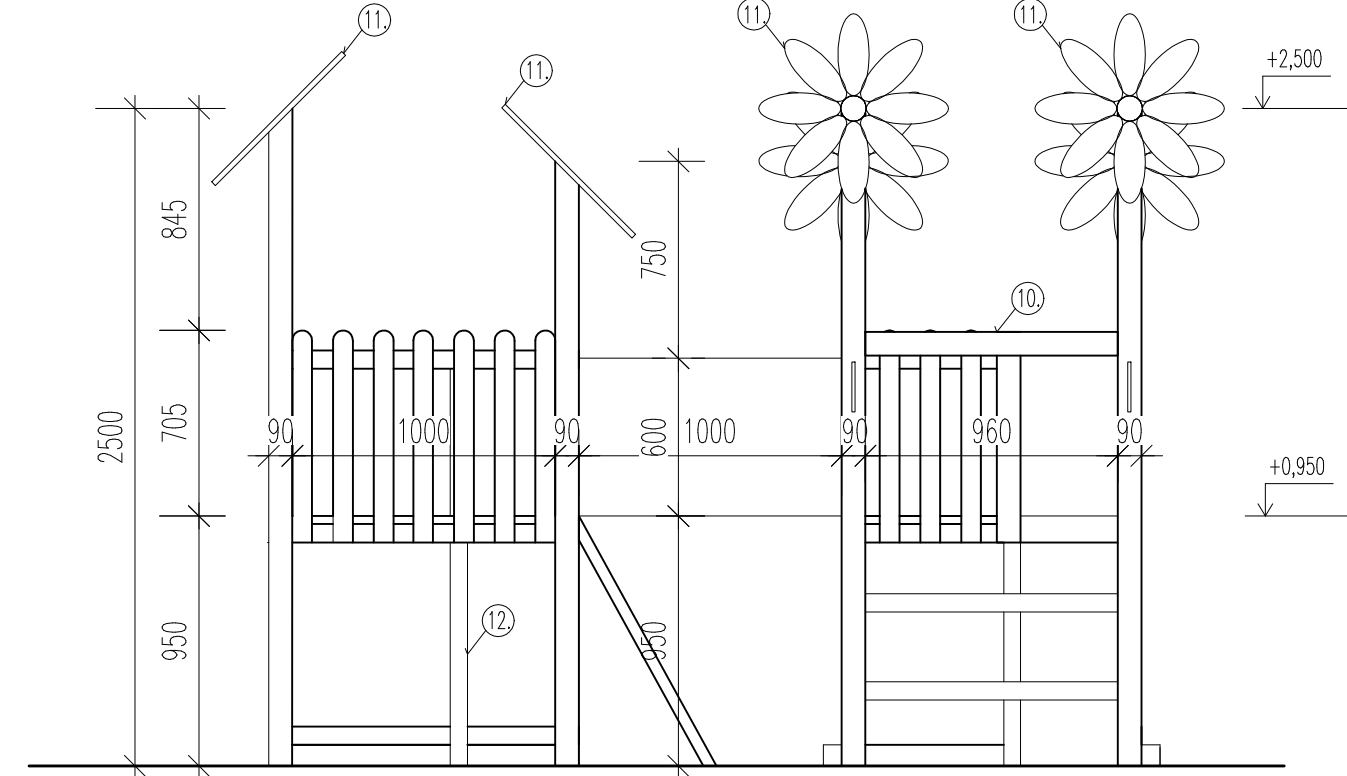


POHĽAD PREDNÝ

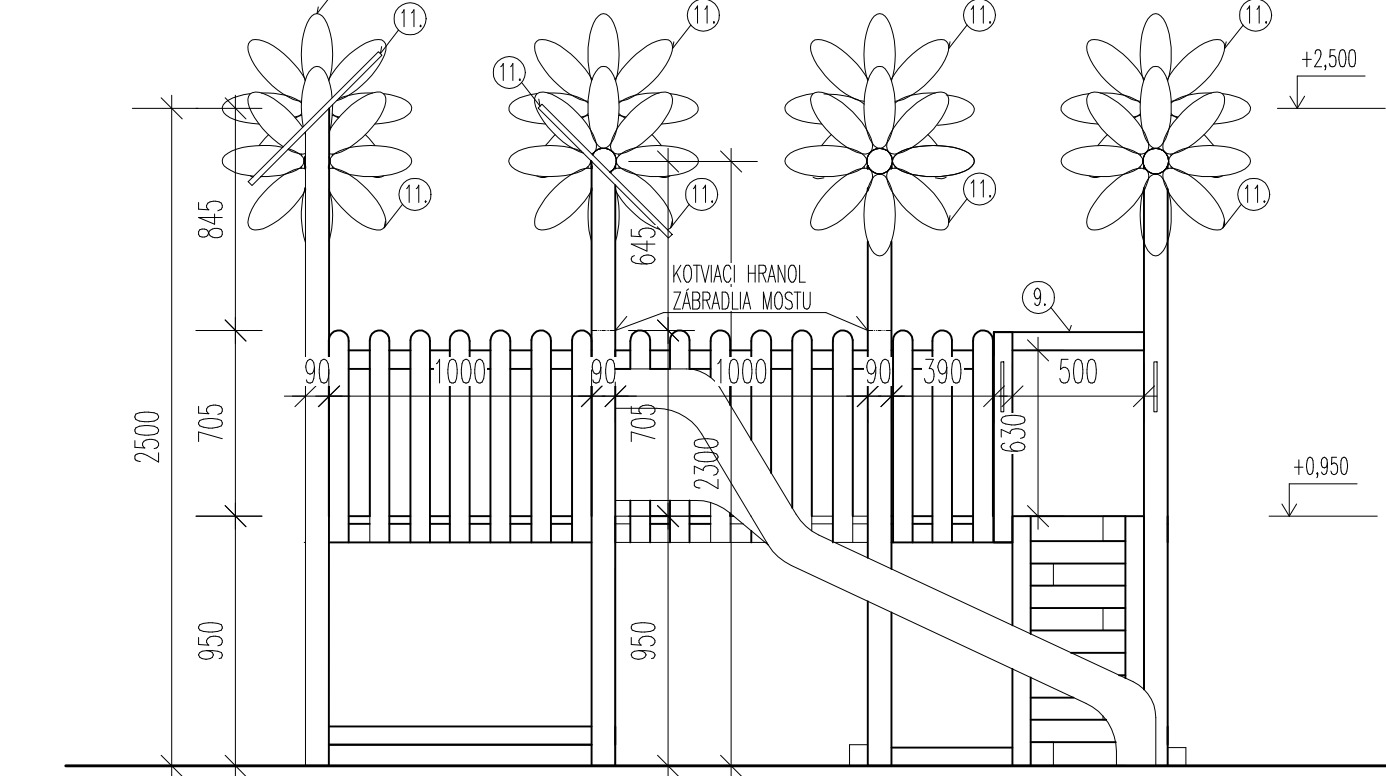


POHĽAD ZADNÝ

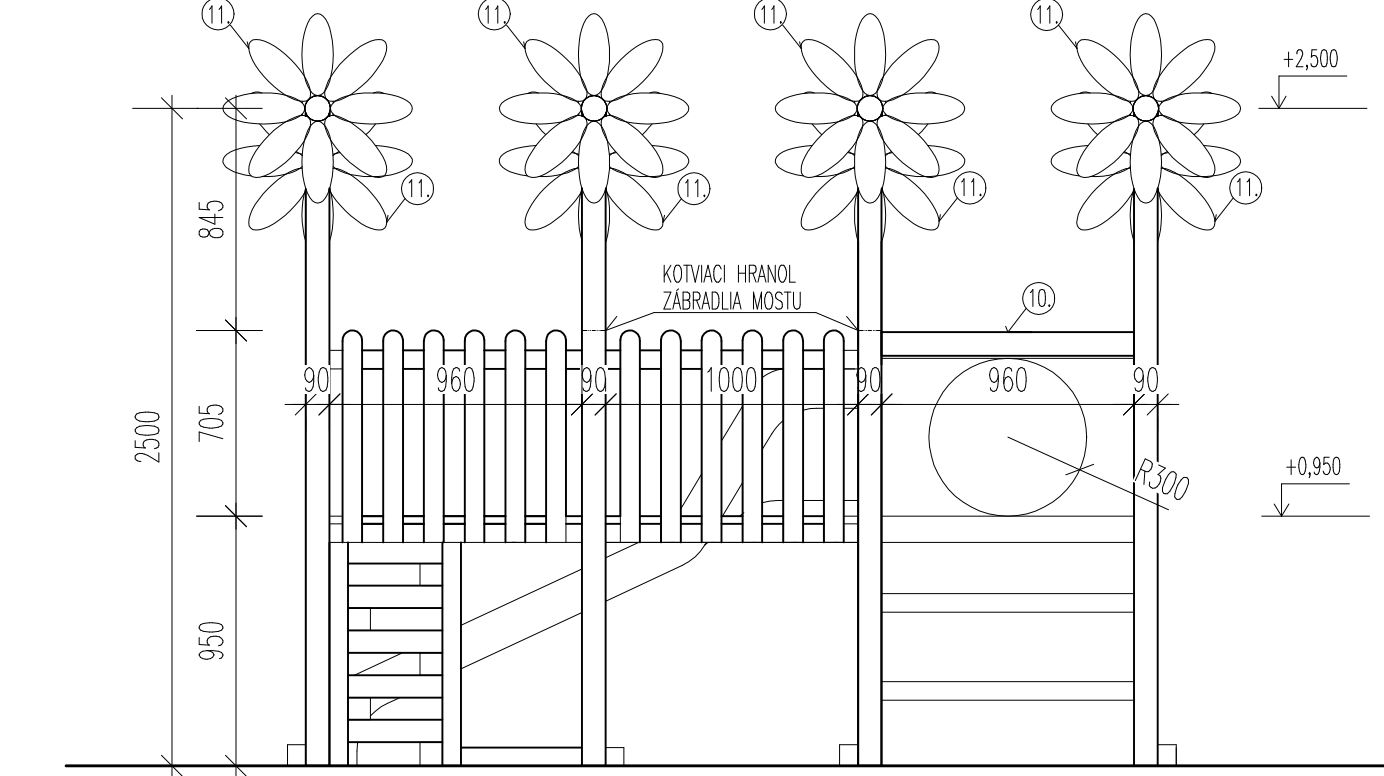

REZ

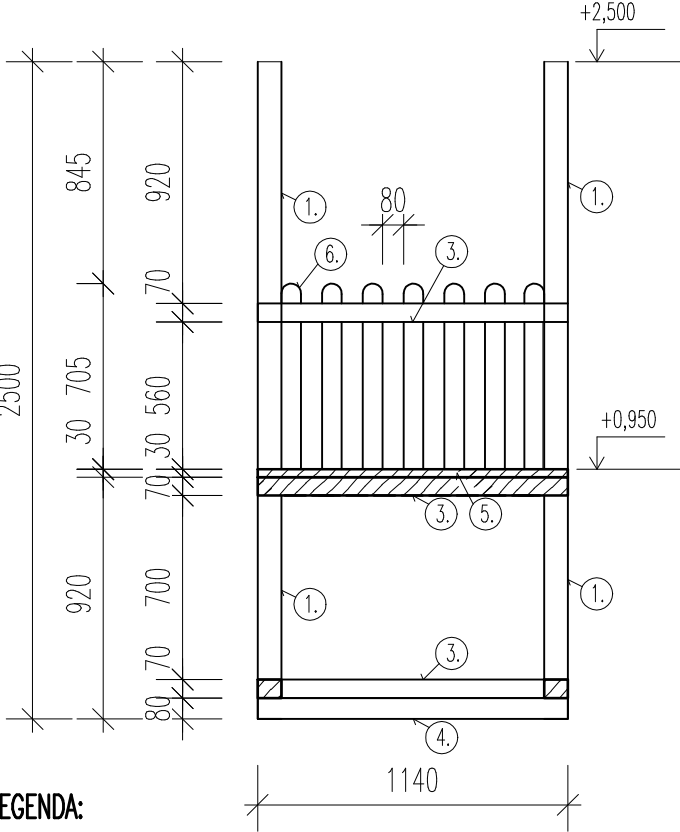

REBRÍK

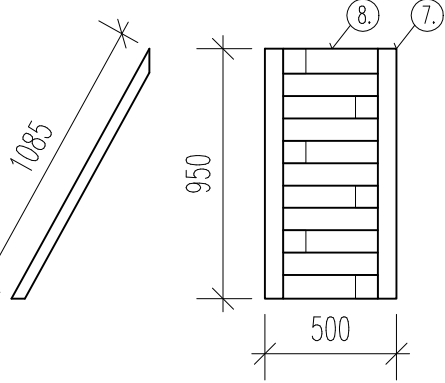

- LEGENDA:
- ①. – HRANOL 90x90x2500mm
  - ②. – HRANOL 70x50x1250mm
  - ③. – HRANOL 70x50x1180mm
  - ④. – DOSKA 80x20x1180mm
  - ⑤. – PODLAHOVÁ DOSKA 330x30x1160mm
  - ⑥. – PLOTOVÁ DOSKA 75x20x805mm,  $\phi$  80mm
  - ⑦. – HRANOL 70x50x1130mm
  - ⑧. – DOSKA 80x20x1130mm
  - ⑨. – HRANOL 70x50mm
  - ⑩. – HRANOL 90x90mm
  - ⑪. – PREDVYROBENÝ KVET, DOSKA hr.20mm, PRIEMER cca 700mm
  - ⑫. – KOTVIACI HRANOL, 65x90x1700mm (VÝŠKA PO HORNÚ HRANU ZÁBRADLIA)

NÁZOV ZÁKAZY	DETSKÉ IHRISKO					
MESTO STAVBY	-					
STAVENÍK	-					
STUPEŇ PROJEKTU	TECHNICKÝ NÁKRES					
ČASŤ PROJEKTU	-					
VÝKRESOVÁ :	ING. DAVID ŠVRČINA				VÝKRES Č.	1
PODPIS :						
STAVENÝ OBJEKT	DETSKÉ IHRISKO II.				DÁTUM	SADA
NÁZOV VÝKRESU	SCHÉMY				11/2021	
KÓD VÝKRESU	ZÁKLADA	STUPEŇ	OBJEKT	ČASŤ	MERA	
		-	SO.01	01	ČÍSLO	125
					1	REVÍZIA
						A
						FORMÁT
						4xA4