




PODORYSNÁ SCHÉMA – POD PODLAHOU

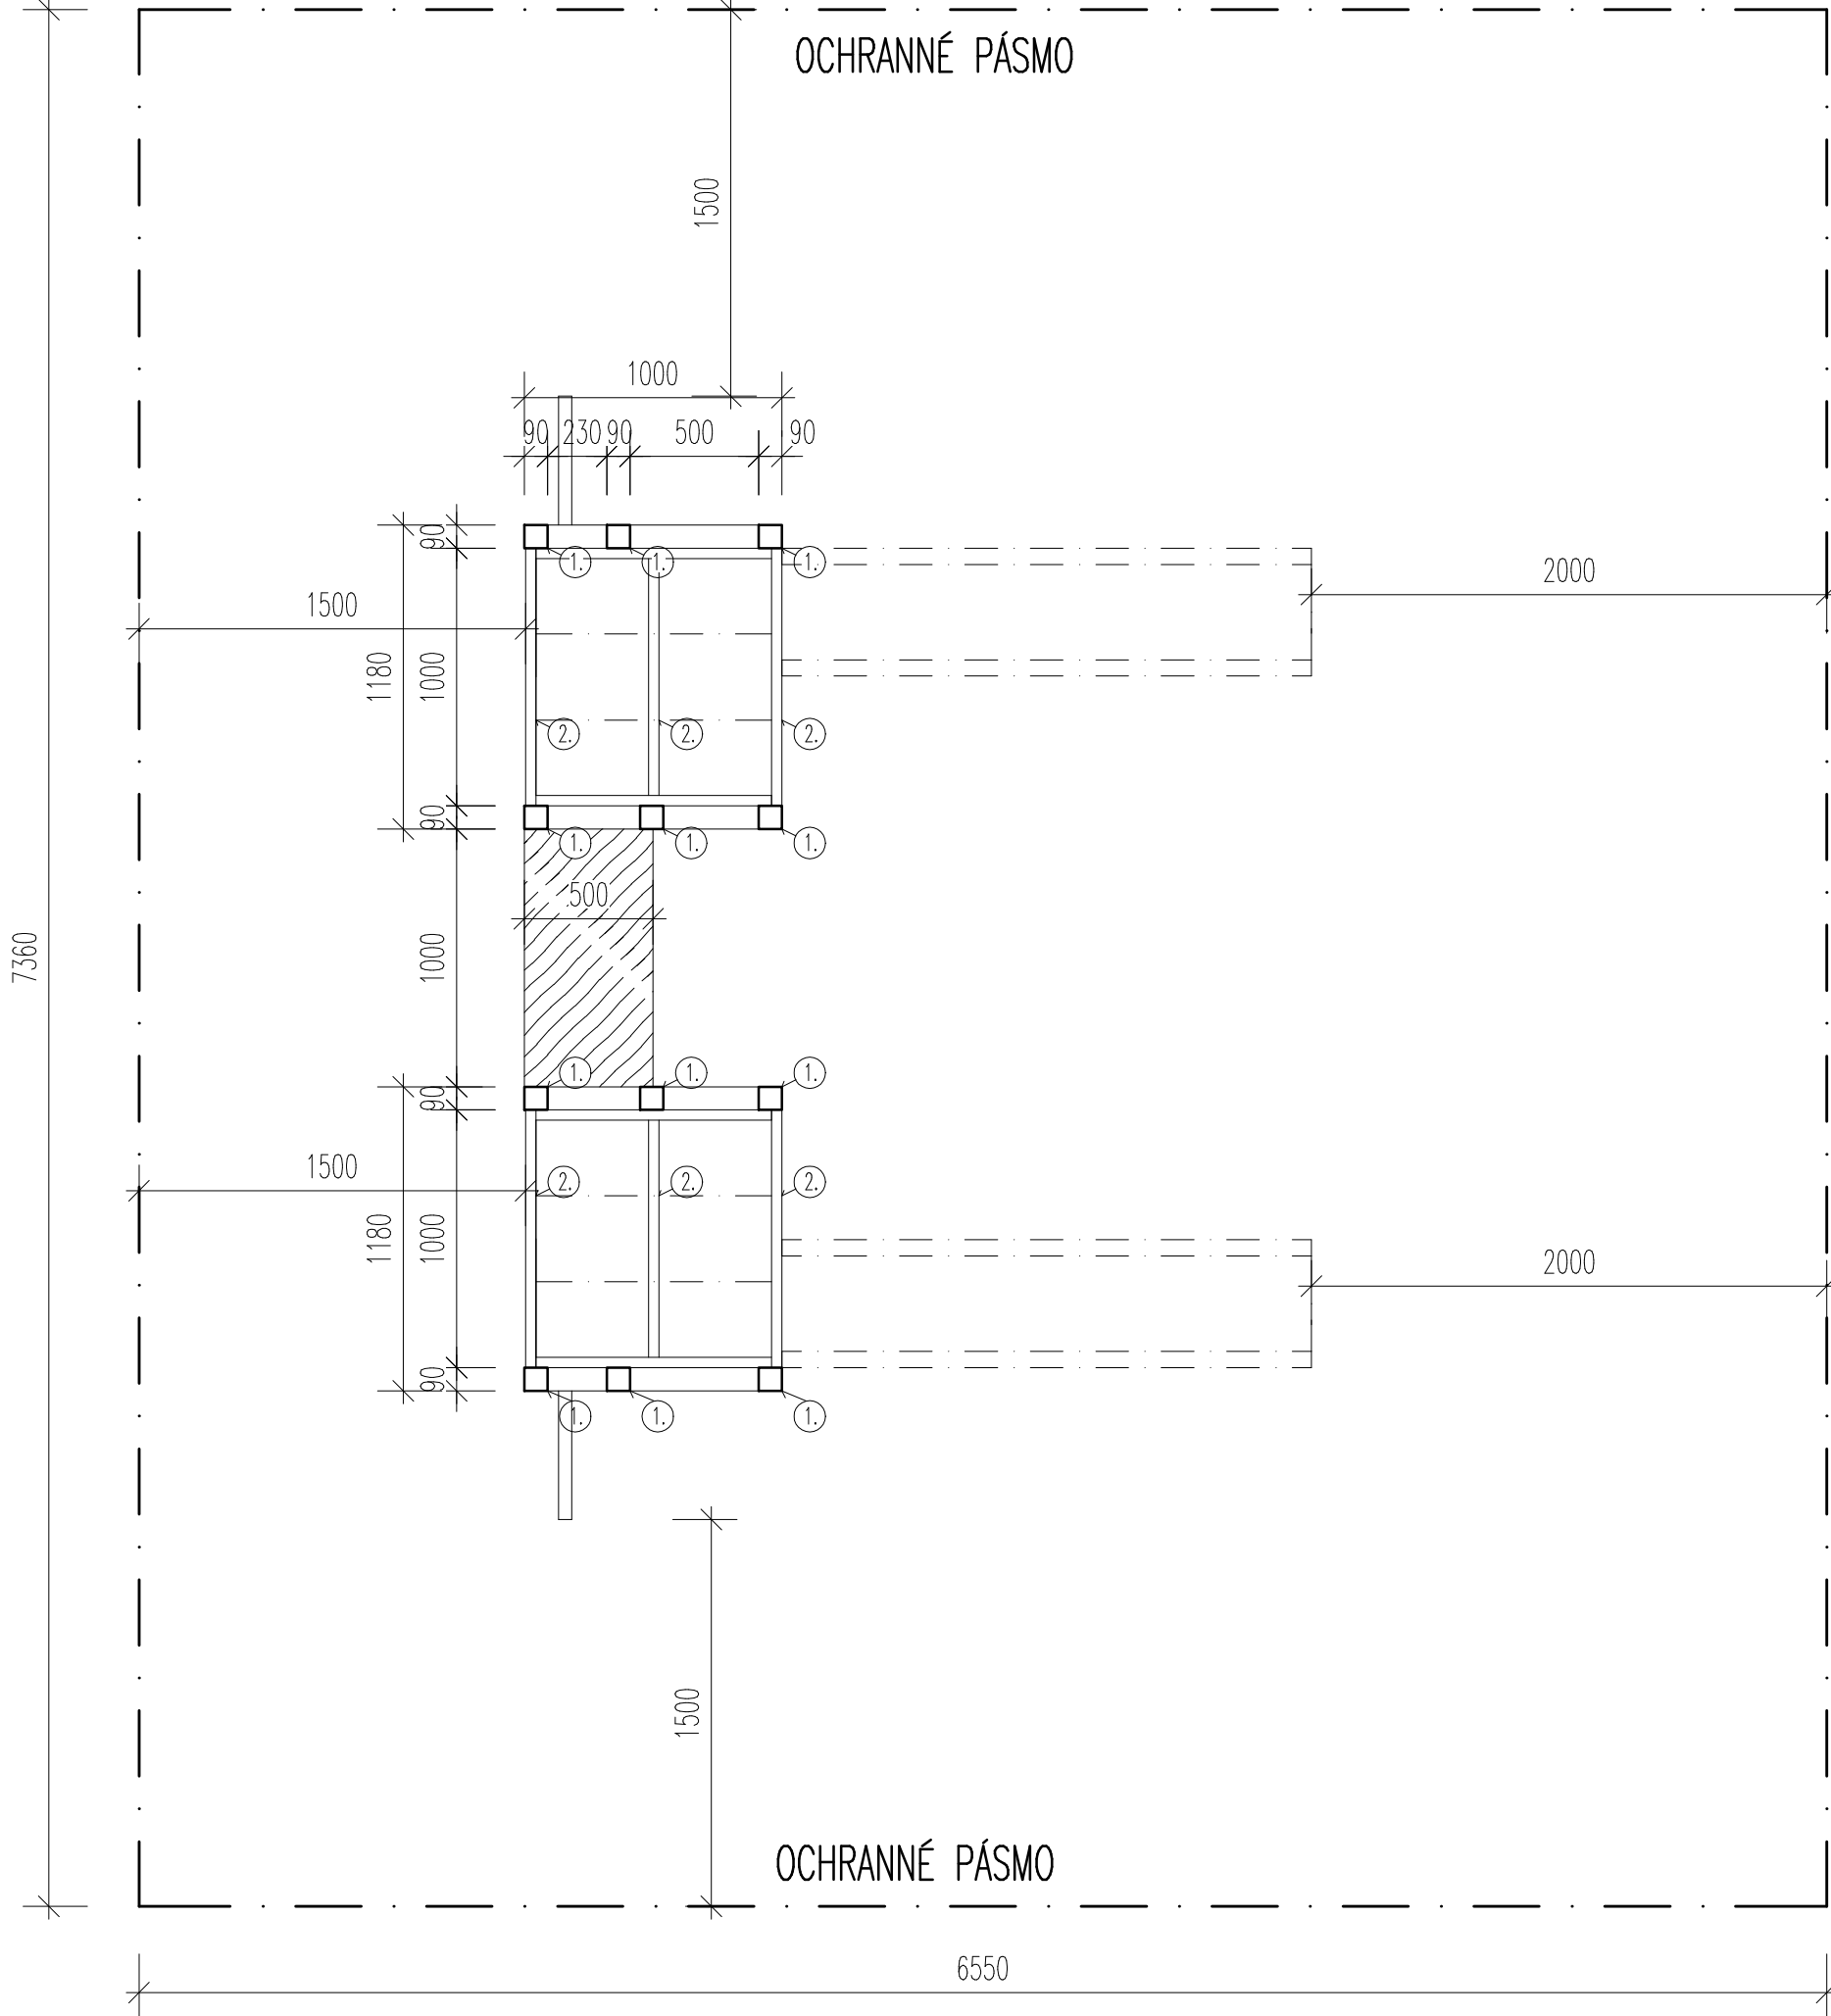


POHLED SPREDU

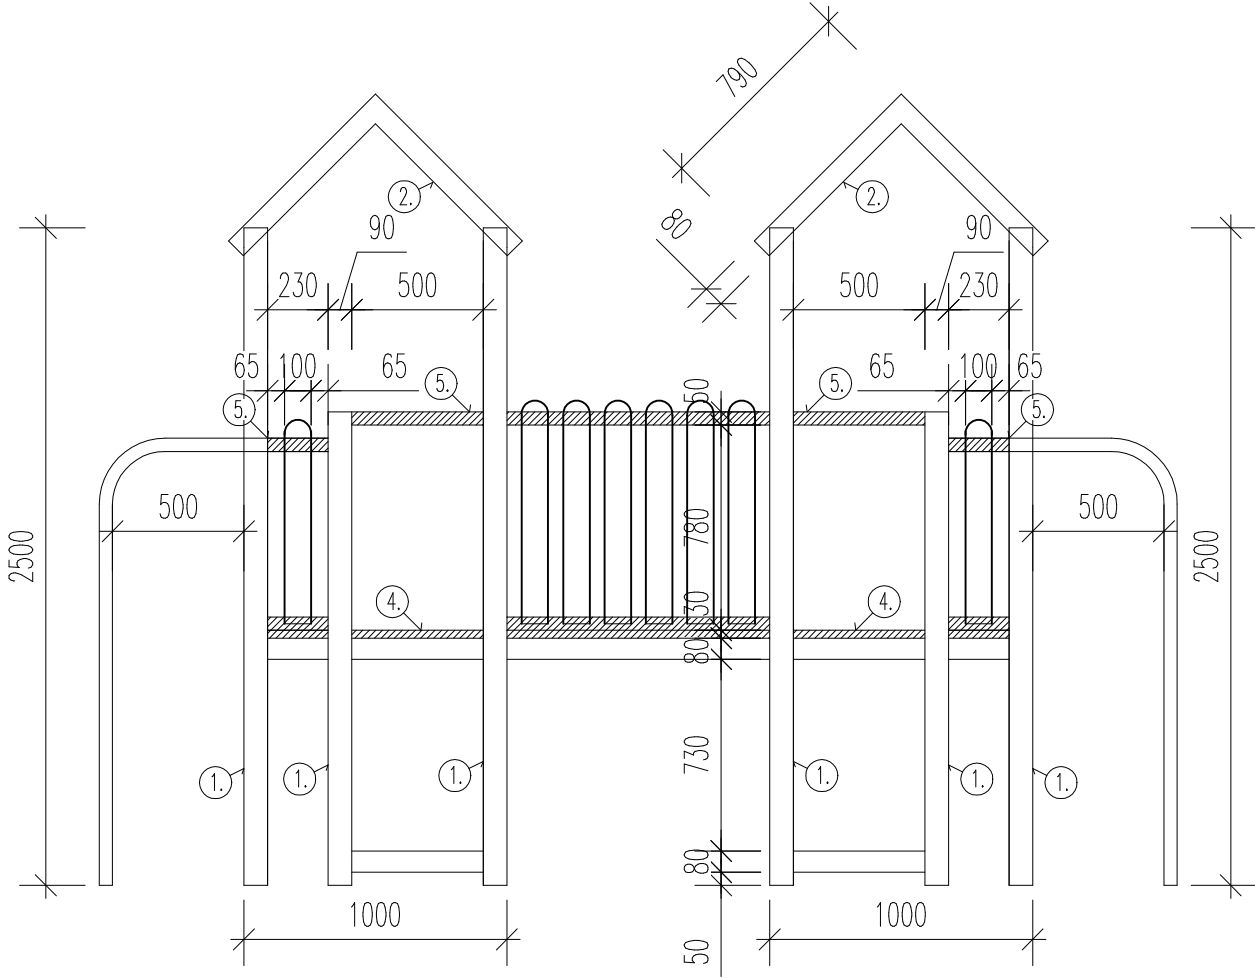

POHLED ŠMÝKAČKA

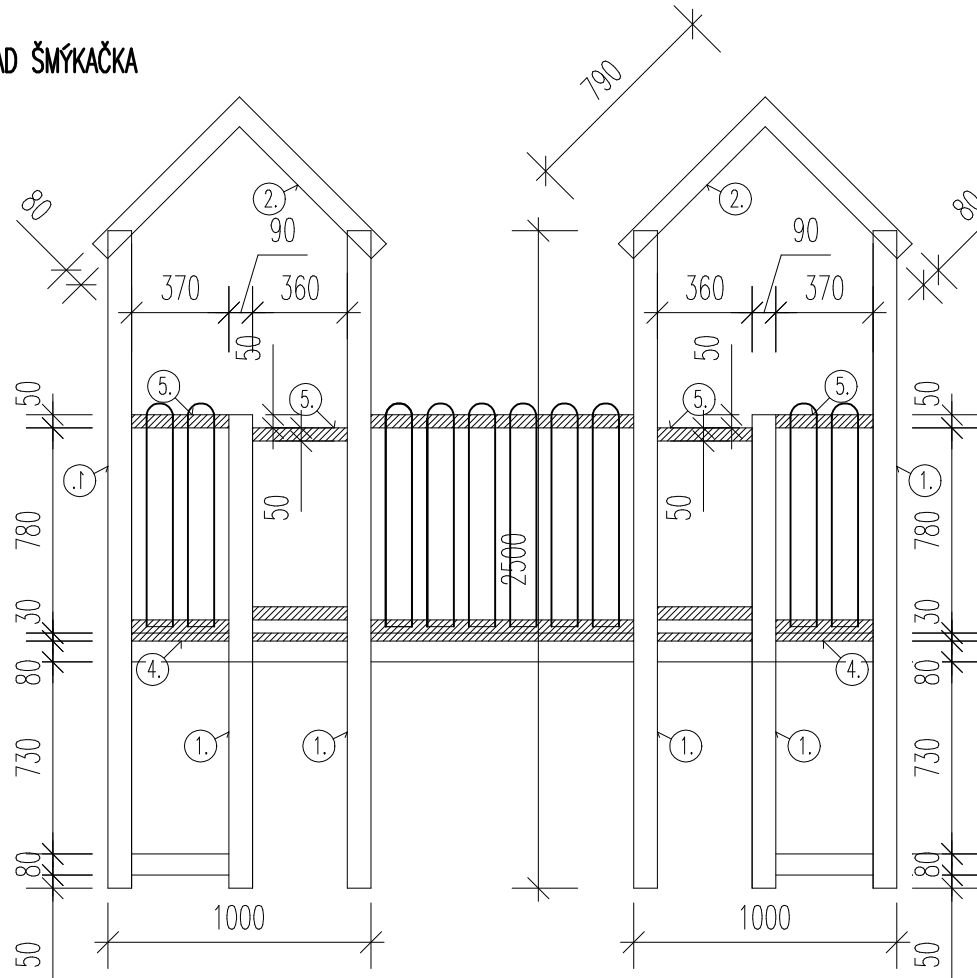

POHLED BOČNÝ

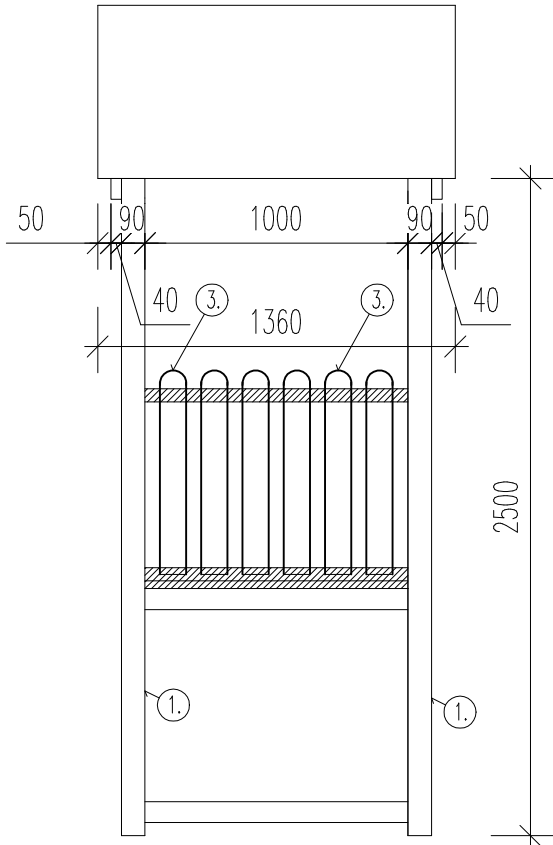

LEGENDA:

- ① – HRANOL 90x90mm
- ② – HRANOL 40x80mm
- ③ – PLOTOVÁ DOSKA 100x20x775mm
- ④ – PODLAHOVÁ DOSKA 330x30mm
- ⑤ – HRANOL 50x45mm

NÁZOV ZÁKAZY		DETSKÉ IHRISKO							
MESTO STAVBY		-							
STAVEBNÍK		-							
STUPĚŇ PROJEKTU		TECHNICKÝ NÁKRES							
ČÁST PROJEKTU		-							
VYPRACOVANÍ:		ING. DAVID ŠVRČINA				VÝKRES Č.			
POPIS:						2			
STAVĚNÝ OBJEKT		DETSKÉ IHRISKO				DÁTUM		SADA	
NÁZOV VÝKRESU		SCHÉMY - 2 VEŽA				03/2023			
KÓD VÝKRESU						MERKA			
		ZAKÁZKA		STUPĚŇ		OBJEKT		1:25	
		-		SO.01		ČÍSLO		01	
						ČÍSLO		1	
						REVÍZA		A	
						FORMÁT		2x A4	